


Vista panoramica

PIANO PRIMO
scala 1:200

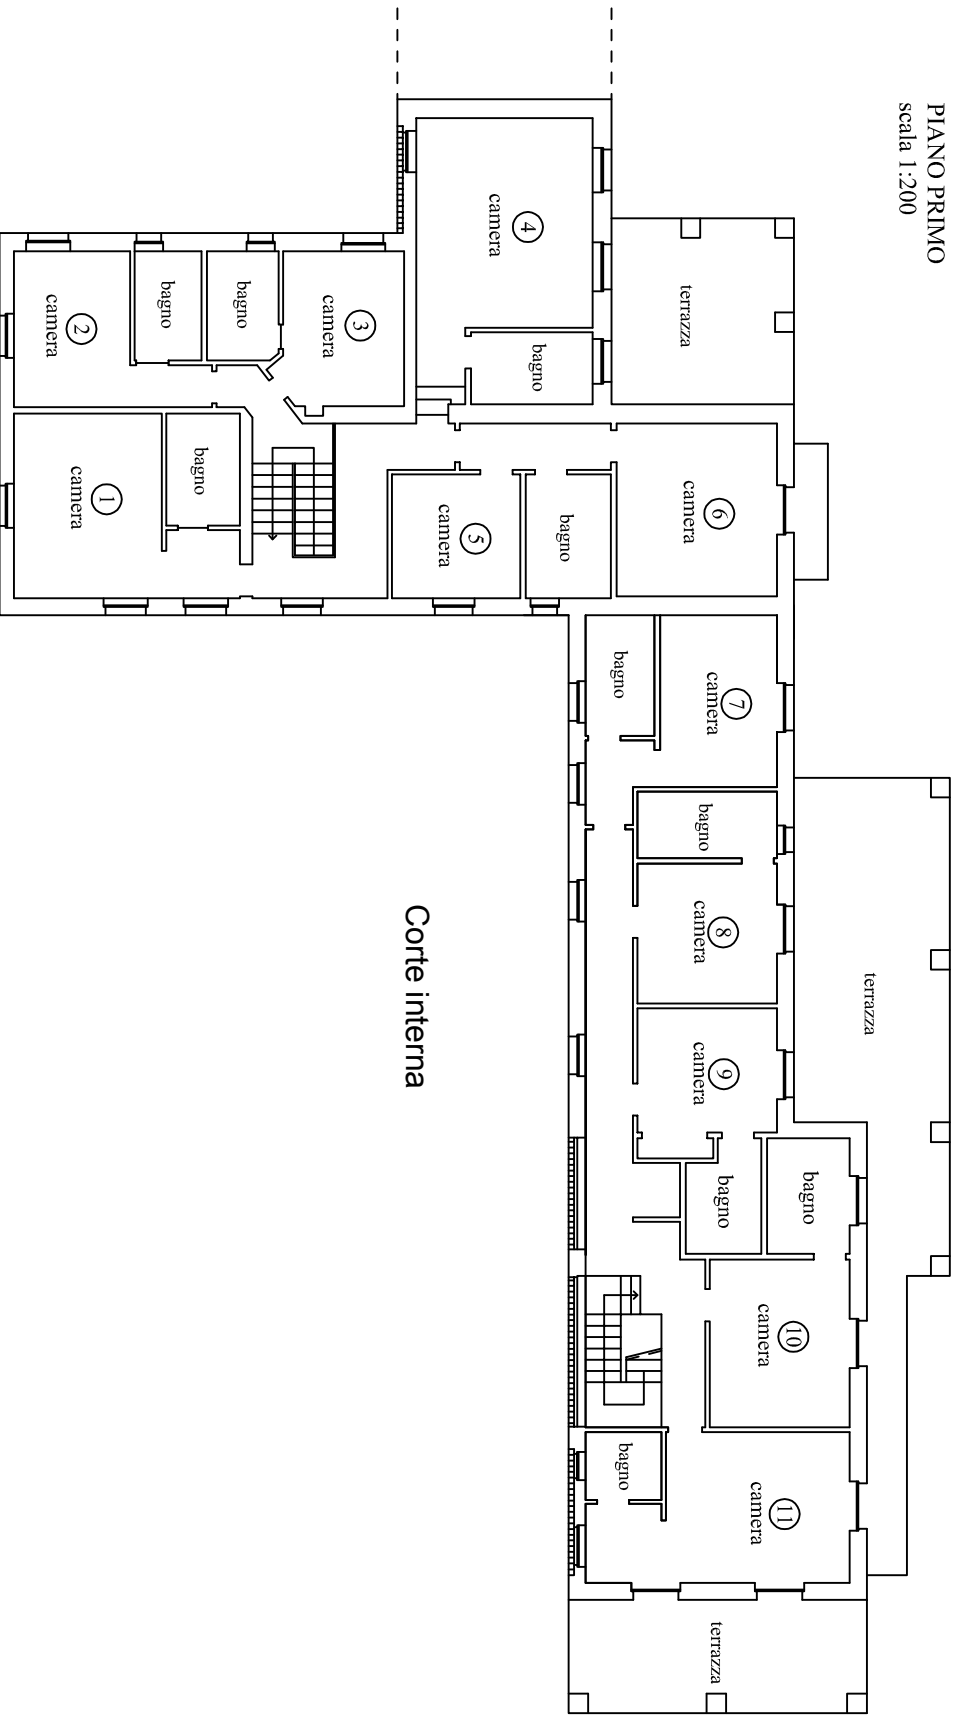

Piscina

Corte interna